


RELEVU C1 - PARTER

Scara 1:100

Numar cadastral al terenului	Suprafata	Adresa imobilului
<b>201525</b>		<b>CALEA GIULESTI NR.14</b>
Curtea Functione colective nr.		<b>LAJ</b>
Cod unitate individuala (U)		<b>BUCLURESTI - SECTOR 6</b>
		<b>Curtea Functione individuale</b>

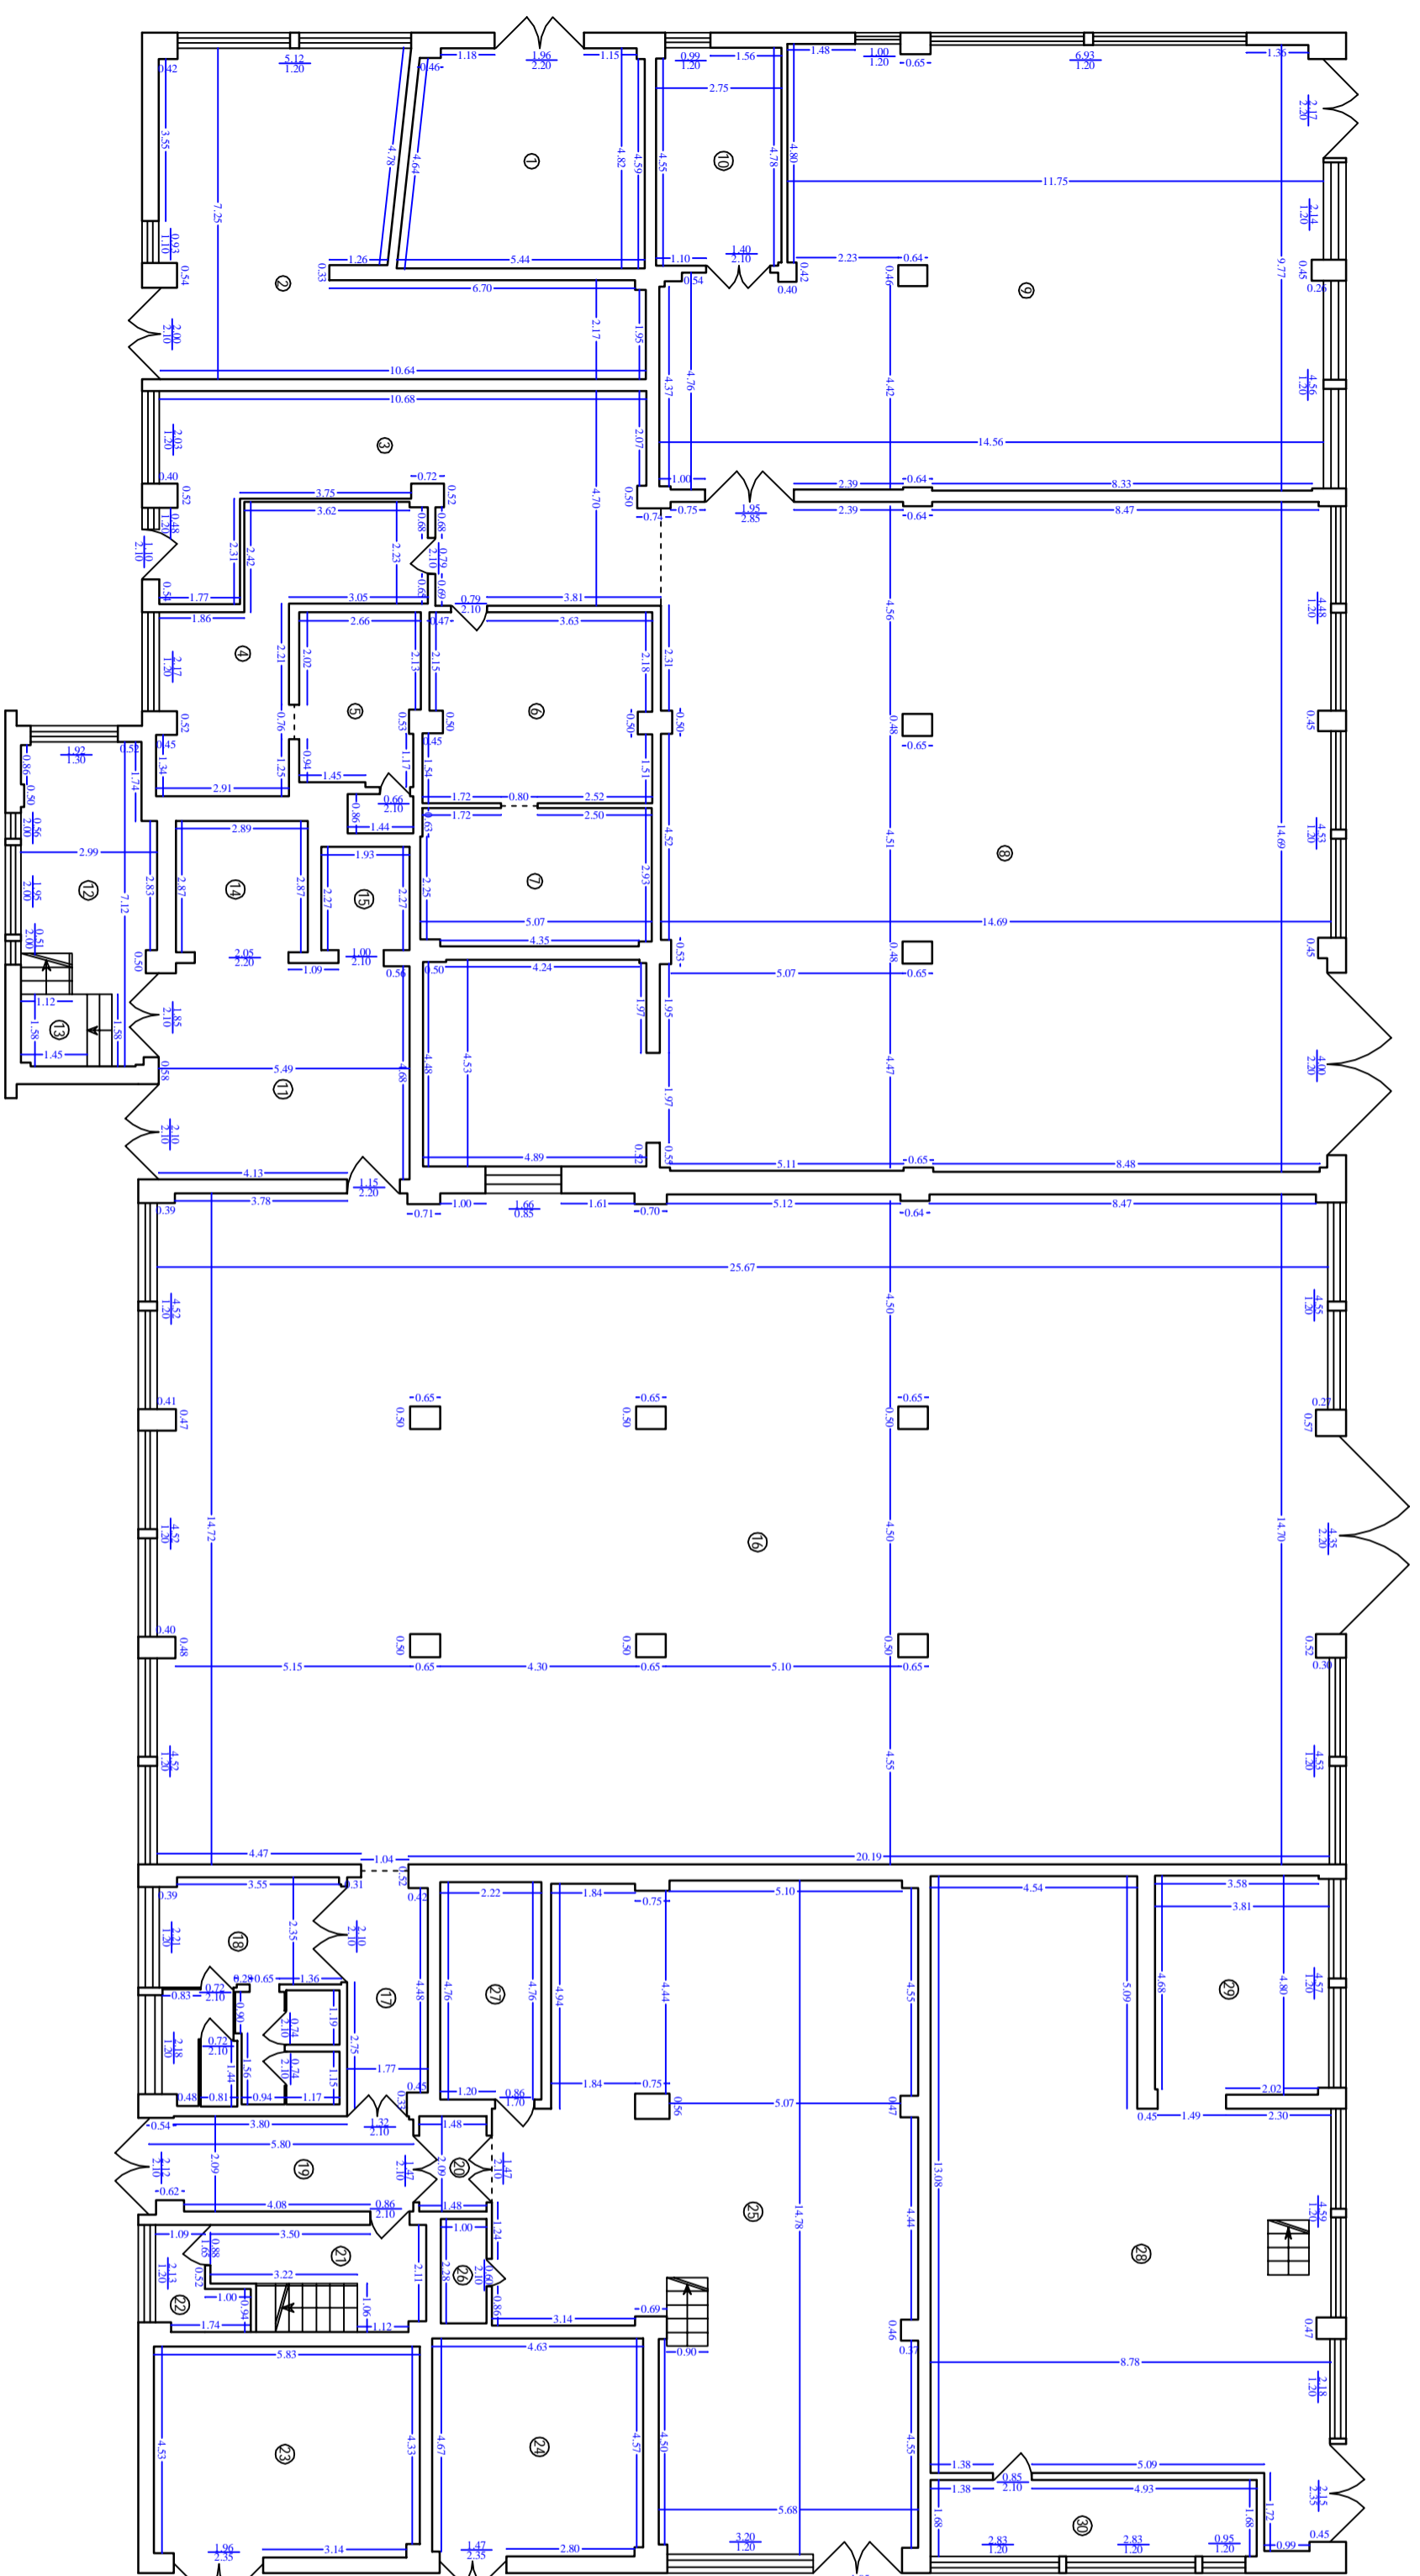

Numar incalzire	Denumire incalzire	Suprafata utila (mp)
1	CT	24,8
2	Birou	49,0
3	HOT	40,2
4	Grup sanitar	20,6
5	Grup sanitar	20,5
6	Vestiar	15,3
7	Grup sanitar	15,3
8	Hala	237,1
9	Hala	172,6
10	Depozitare	13,2
11	Depozitare	16,2
12	Casa scarii	2,3
13	Podest	8,3
14	LIT	4,4
15	LIT	37,9
16	HOT	18,9
17	HOT	12,2
18	Grup sanitar	7,6
19	HOT	3,3
20	Sns	7,6
21	Casa scarii	22,3
25	Grup sanitar	2,3
26	Grup sanitar	10,6
27	Depozitare	9,2
28	Birou	12,0
29	Birou	12,0
30	Birou	12,0
Suprafata utila		1347,8
Suprafata totala		1347,8
Suprafata consf.		1493

Executant	Data
<b>Ing. Preda - Raduca Romila</b>	Dec
<b>ada: RO-B-4-9909</b>	2020
Receptor	Data